


TECHNOLOGICKÉ SCHÉMA ČS

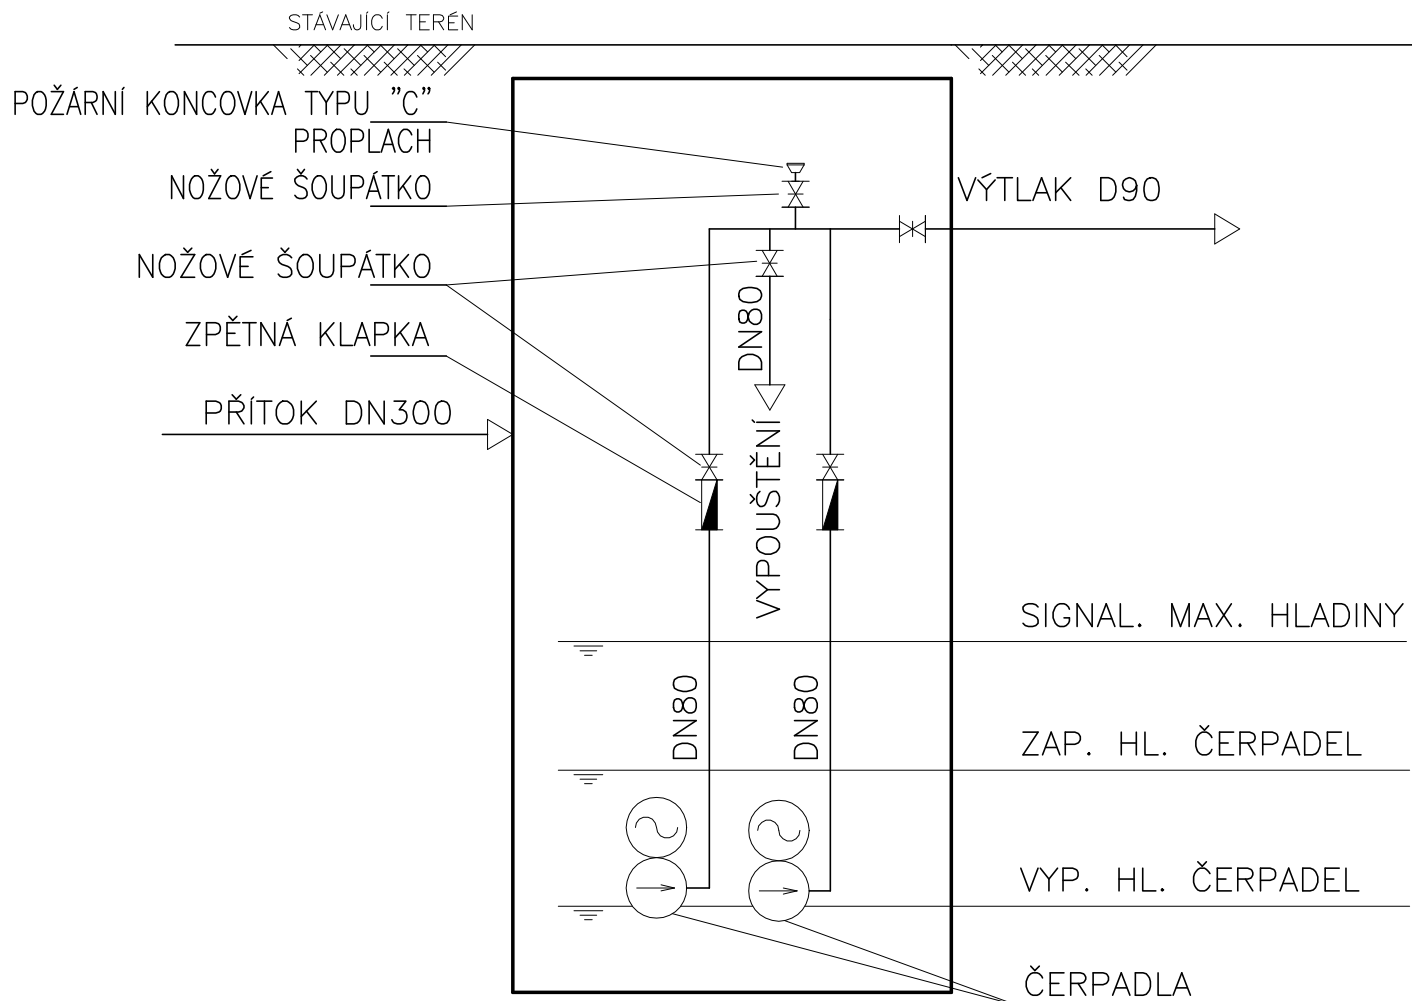

PROJEKT IV, s.r.o.
PROJEKTOVÝ A INŽENÝRSKÝ ATELIER
 PRAHA 9–VYSOČANY, BASSOVA 98/8, 190 00, TEL.: 222584265

HLAVNÍ INŽENÝR PROJEKTU	VYPRACOVAL	KONTROLOVAL	ZODPOVĚDNÝ PROJEKTANT
ING.PAVEL ČUBA	ING.DAVID NEKOLA	ING.JAROSLAV KNOTEK	ING.JAROSLAV KNOTEK

MÍSTO STAVBY: K.Ú. LÁŽOVICE, OSOV, SKŘÍPEL

OBJEDNATEL: DOBROVOLNÝ SVAZEK OBCÍ ŠANCE, LÁŽOVICE 50, 267 24, LÁŽOVICE

NÁZEV STAVBY :

VÝSTAVBA KANALIZACE A ČOV
DOBROVOLNÝ SVAZEK OBCÍ ŠANCE

STUPEŇ PD	DPPS
ČÍSLO ZAKÁZKY	122/2021
DATUM DOKONČENÍ	11/2021
MĚŘÍTKO	

VÝKRES :

PS 06 Čerpací stanice ČS4
PS 06.1 Technologická část
Technologické schéma ČS

PŘÍLOHA

D.2.1.3.