ČERPACÍ STANICE ČS4
STAVEBNÍ ČÁST

PŮDORYS

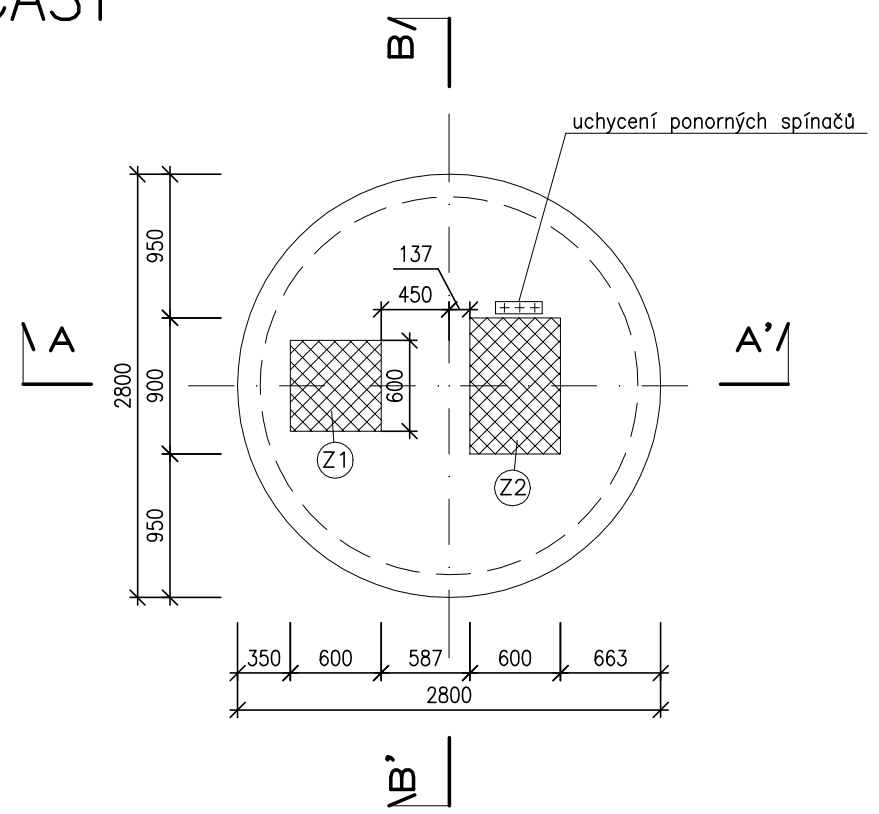

ŘEZ C–C'

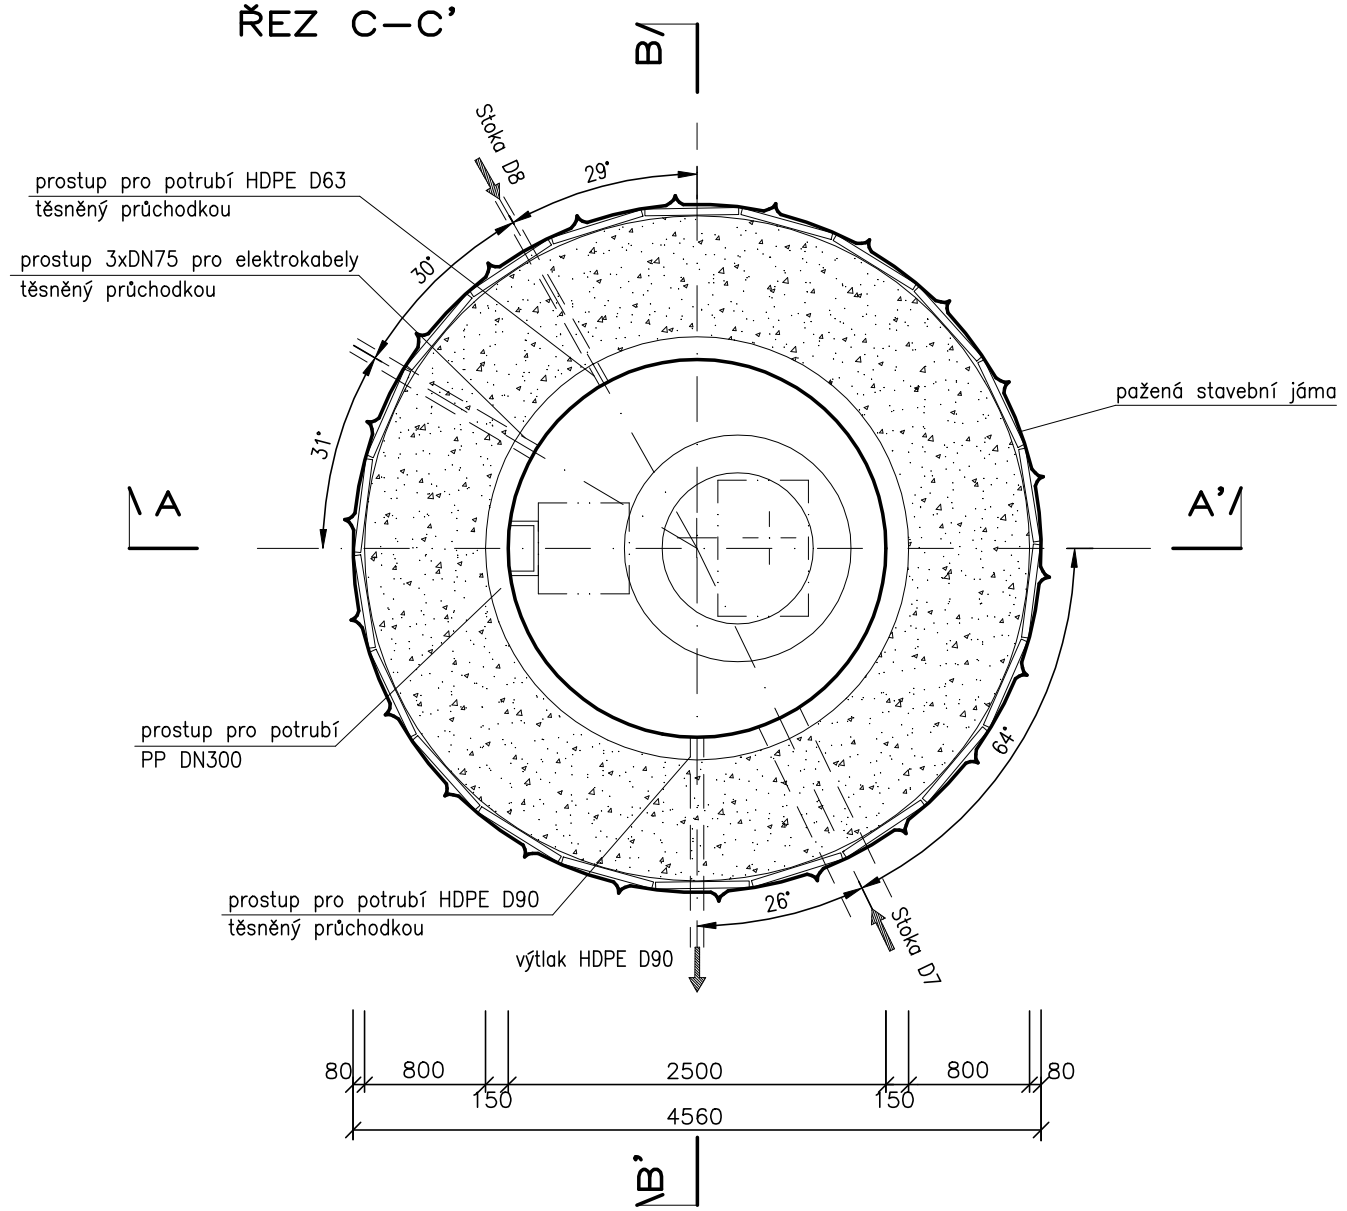

ŘEZ A–A'

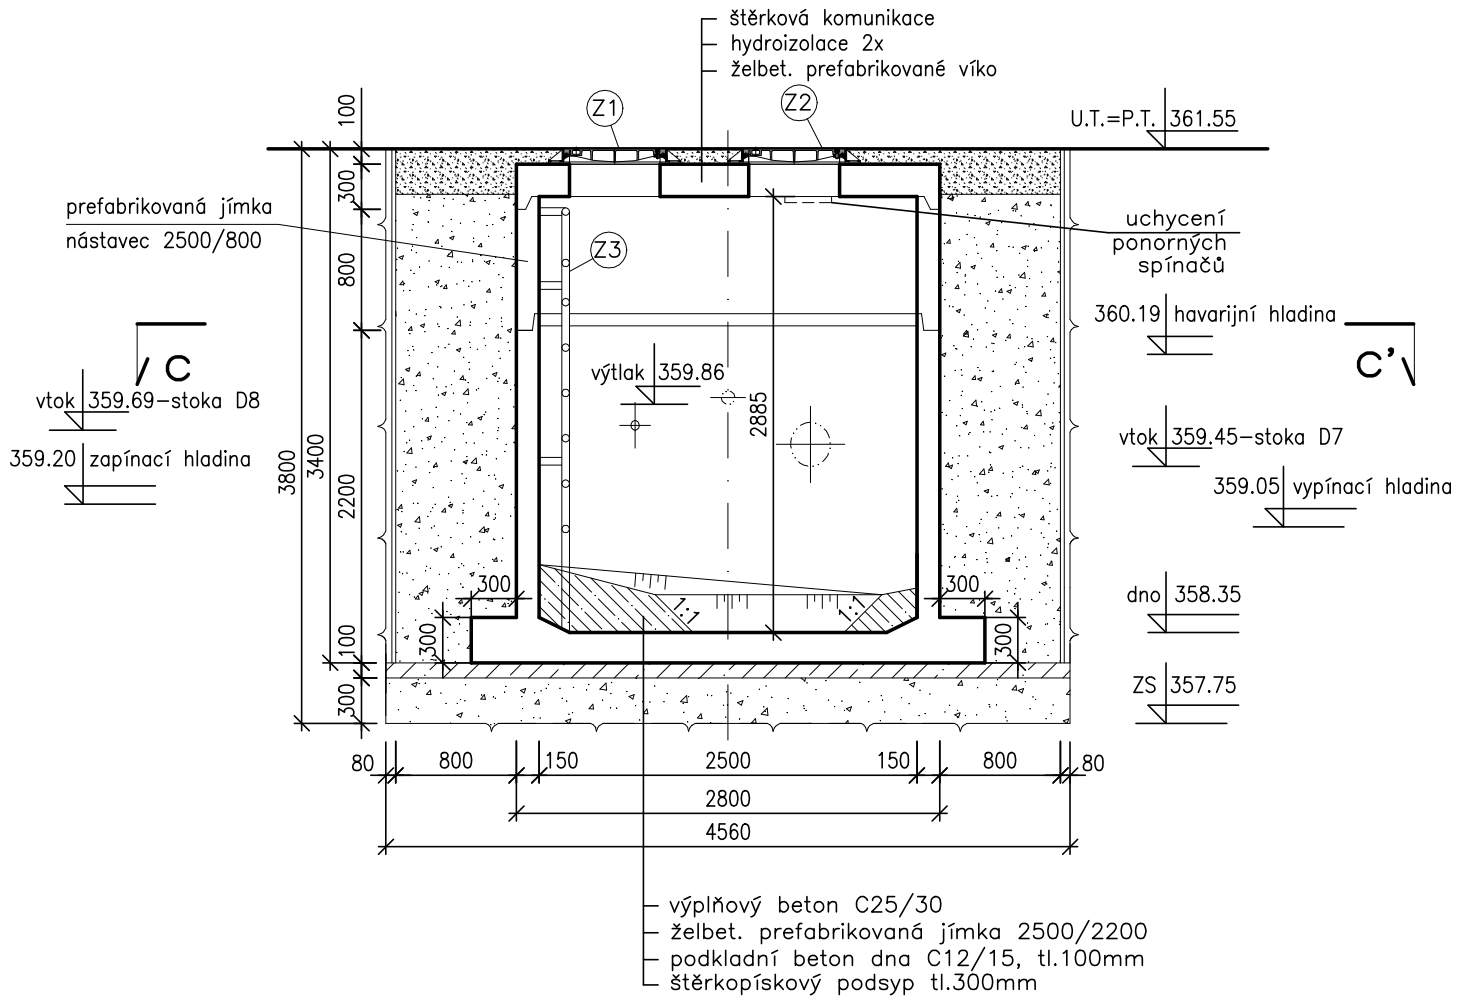

ŘEZ B–B'

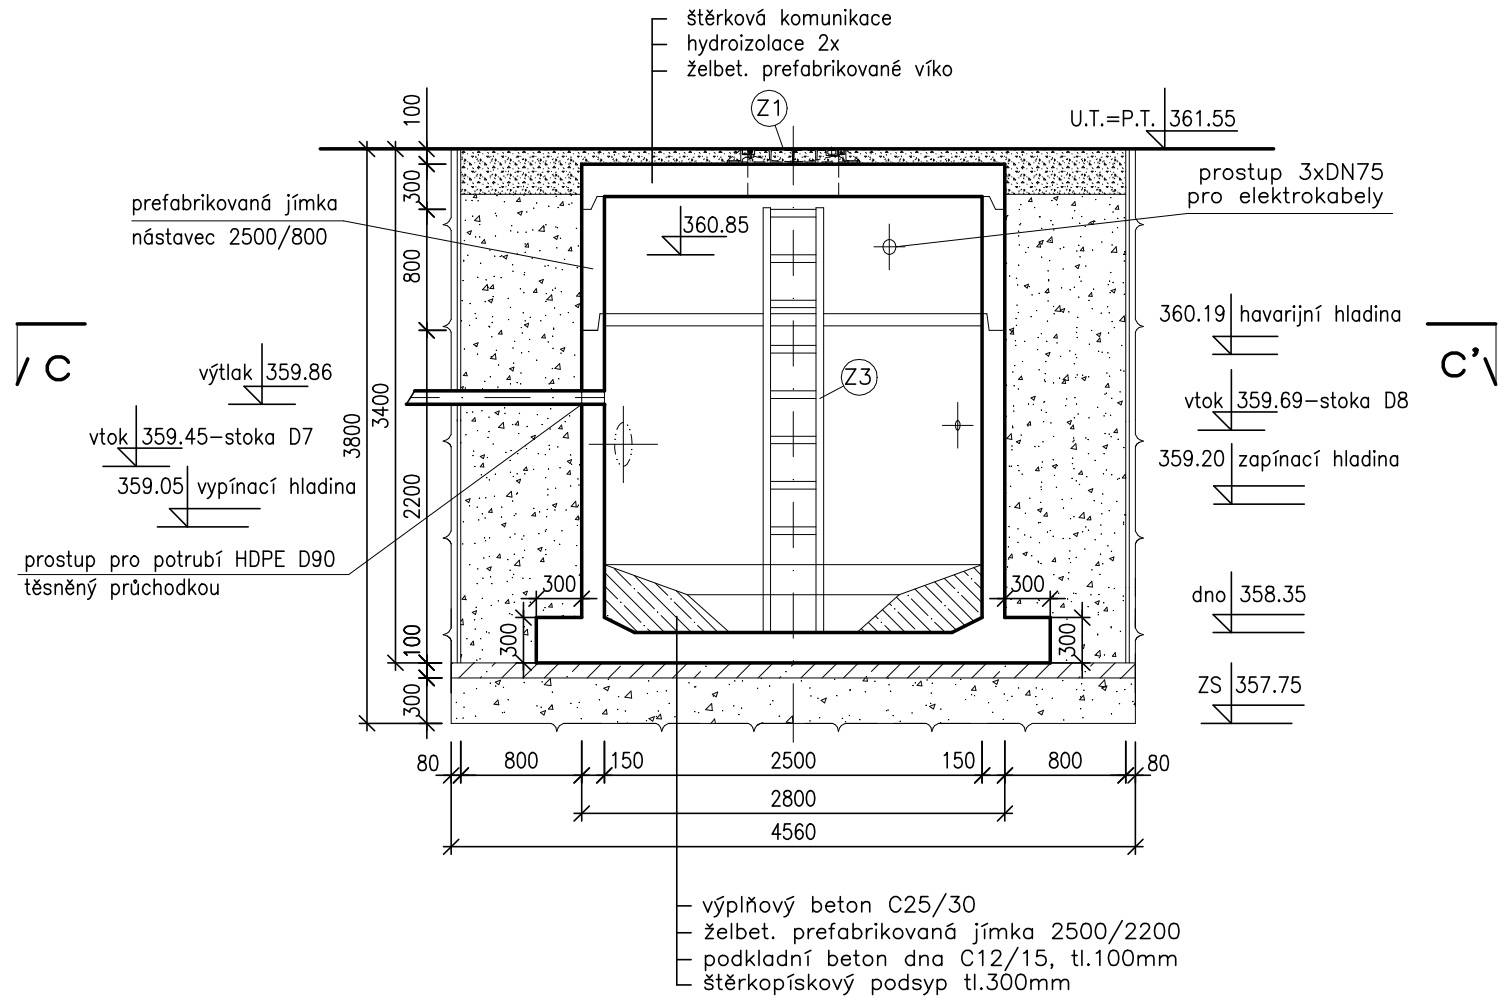

Z1 ZÁMEČNICKÉ VÝROBKY VIZ. TABULKY PSV

PROJEKT IV

PROJEKT IV, s.r.o.
PROJEKTOVÝ A INŽENÝRSKÝ ATELIER
PRAHA 9–VYSOČANY, BASSOVA 98/8, 190 00, TEL.: 222584265

HLAVNÍ INŽENÝR PROJEKTU	VYPRACOVAL	KONTROLOVAL	ZODPOVĚDNÝ PROJEKTANT
ING.PAVEL ČUBA	ING.DAVID NEKOLA	ING.JAROSLAV KNOTEK	ING.JAROSLAV KNOTEK

MÍSTO STAVBY: K.Ú. LÁŽOVICE, OSOV, SKŘIPEL

OBJEDNATEL: DOBROVOLNÝ SVAZEK OBCÍ ŠANCE, LÁŽOVICE 50, 267 24, LÁŽOVICE

NÁZEV STAVBY :

VÝSTAVBA KANALIZACE A ČOV
DOBROVOLNÝ SVAZEK OBCÍ ŠANCE

STUPEŇ PD	DPPS
ČÍSLO ZAKÁZKY	122/2021
DATUM DOKONČENÍ	11/2021
MĚŘÍTKO	1:50

VÝKRES :

SO 02 SPLAŠKOVÁ KANALIZACE
ČERPACÍ STANICE ČS4 - STAVEBNÍ ČÁST

PŘÍLOHA **D.1.2.12.1.**