



ČERPAČÍ STANICE ČS ČOV
STAVEBNÍ ČÁST


PUDORYS

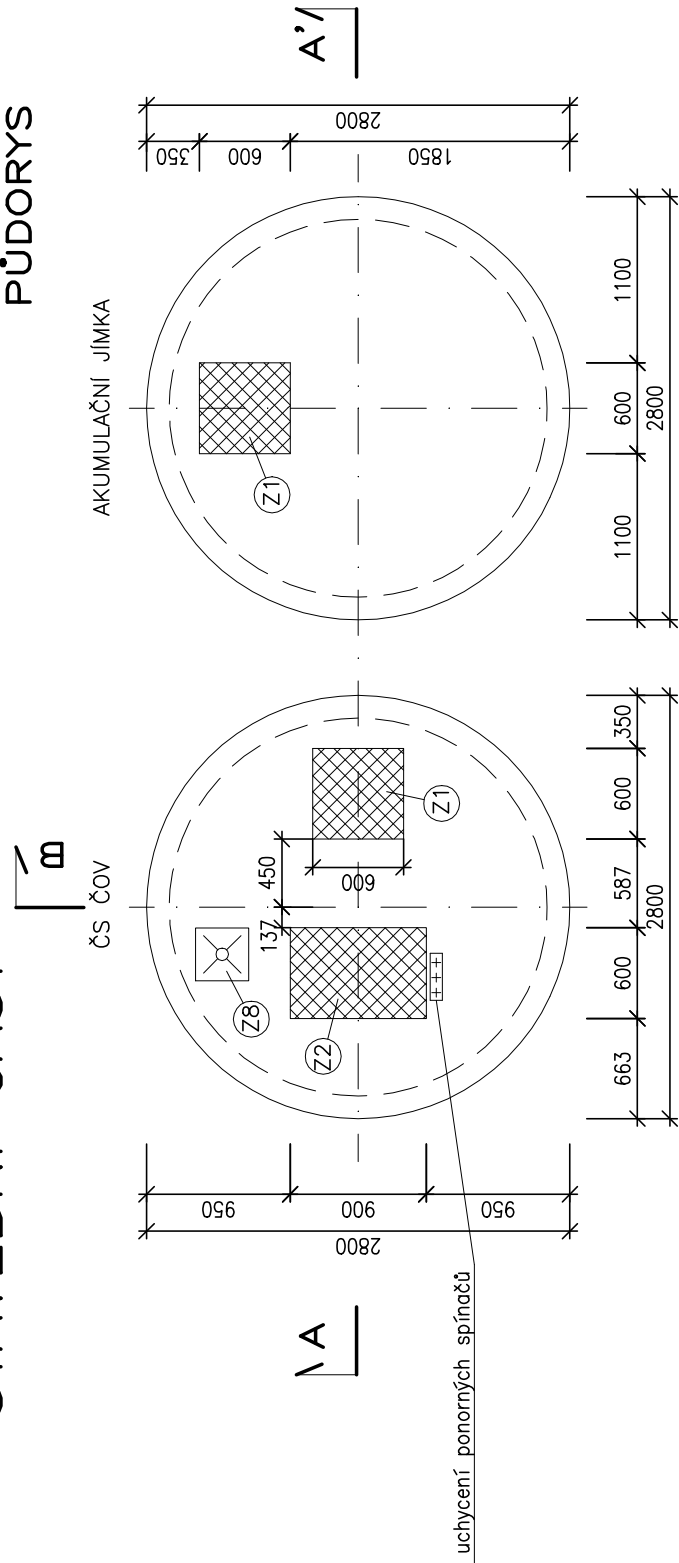


ŘEZ C-C'

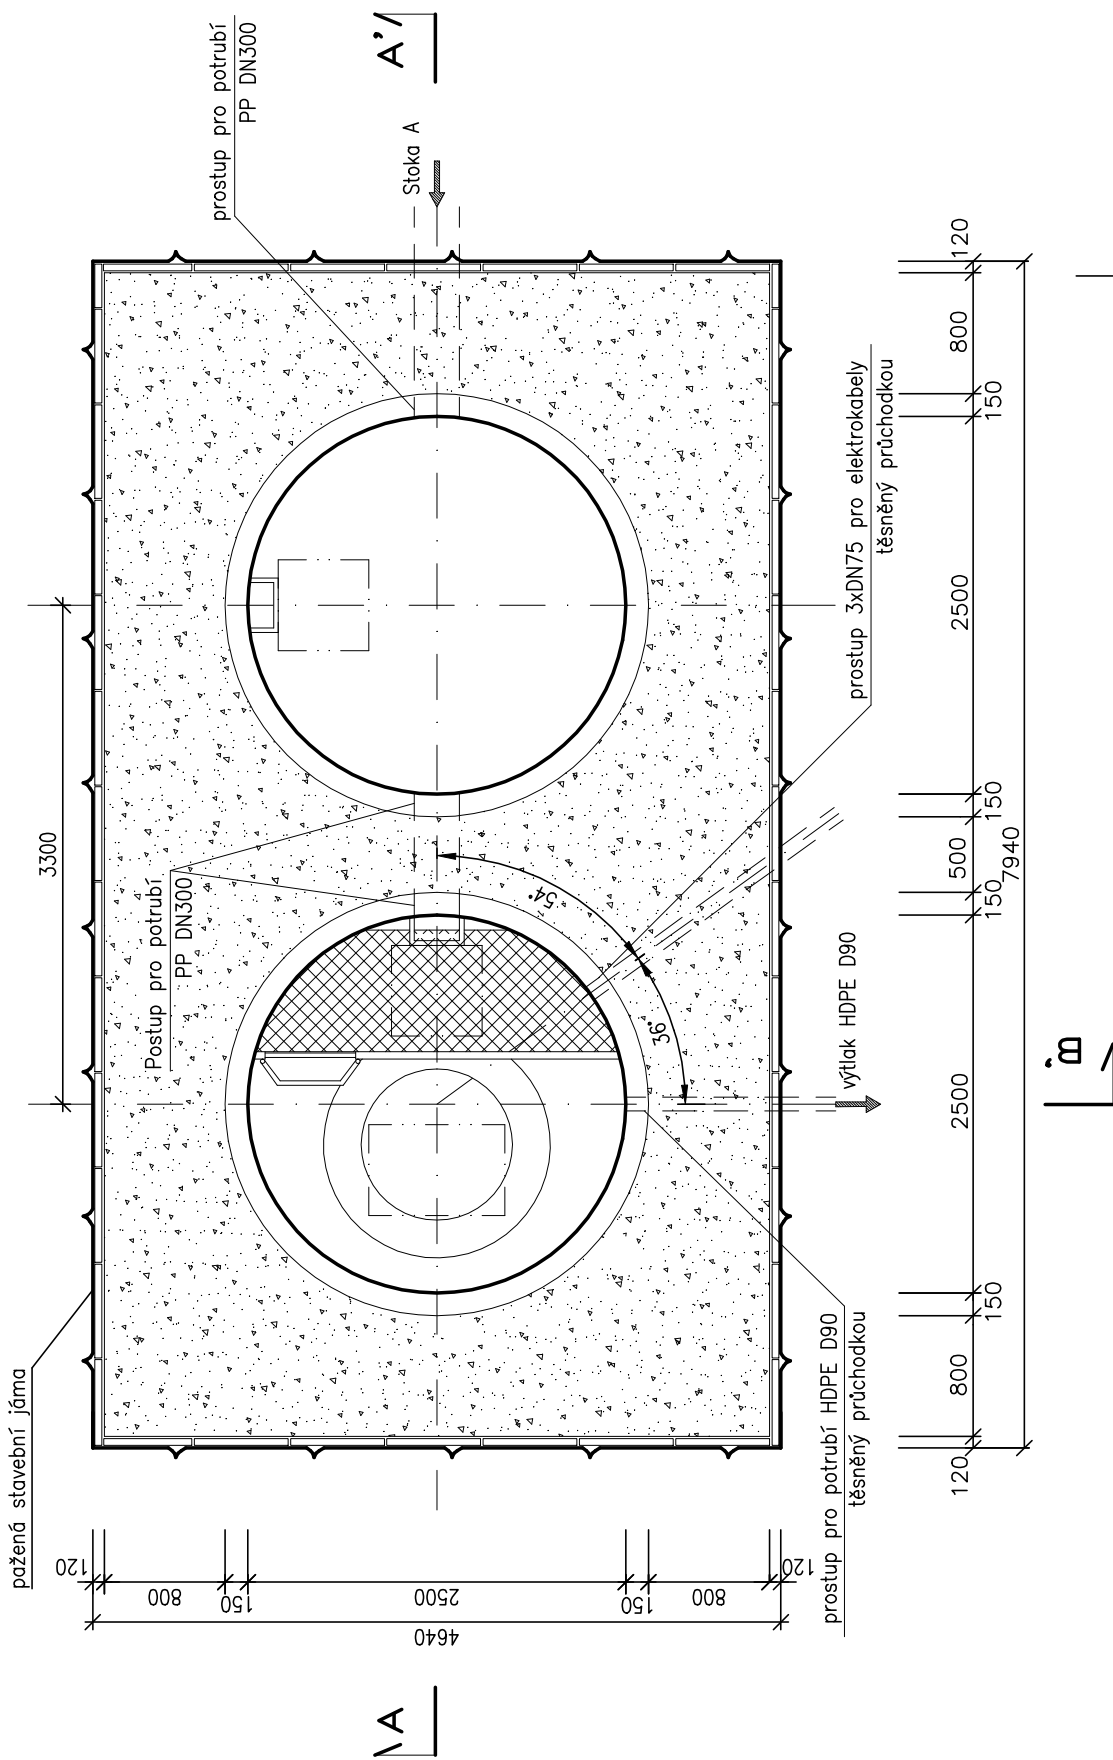

ŘEZ A-A'

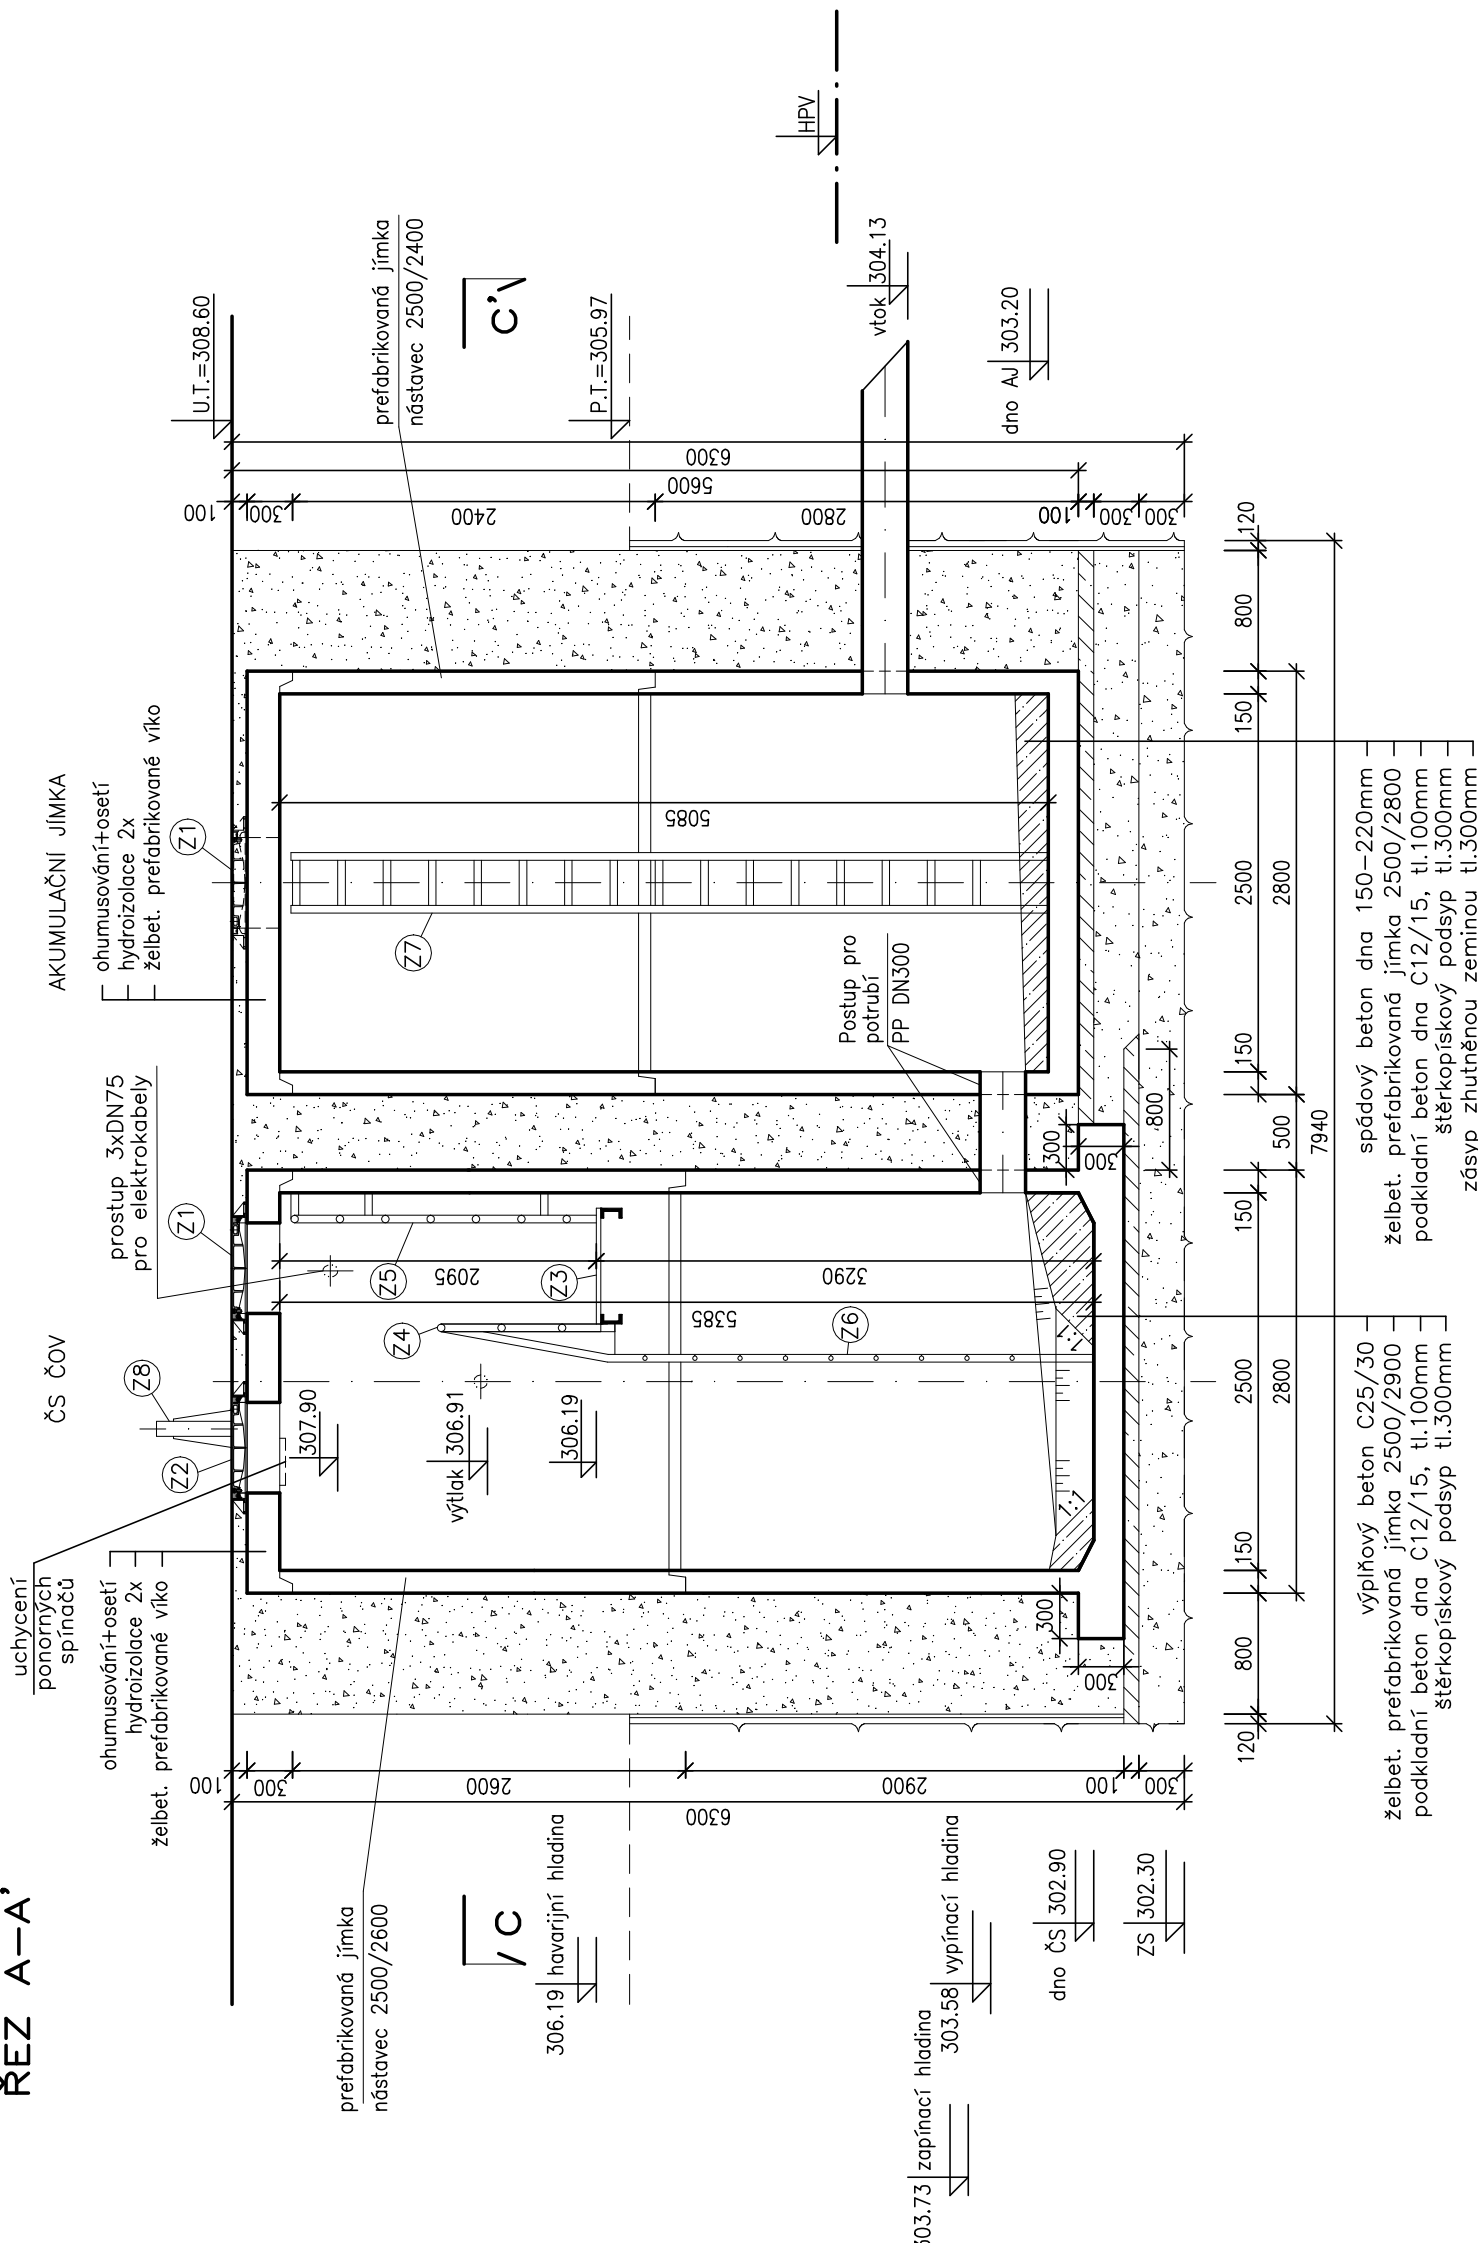

ŘEZ B-B'

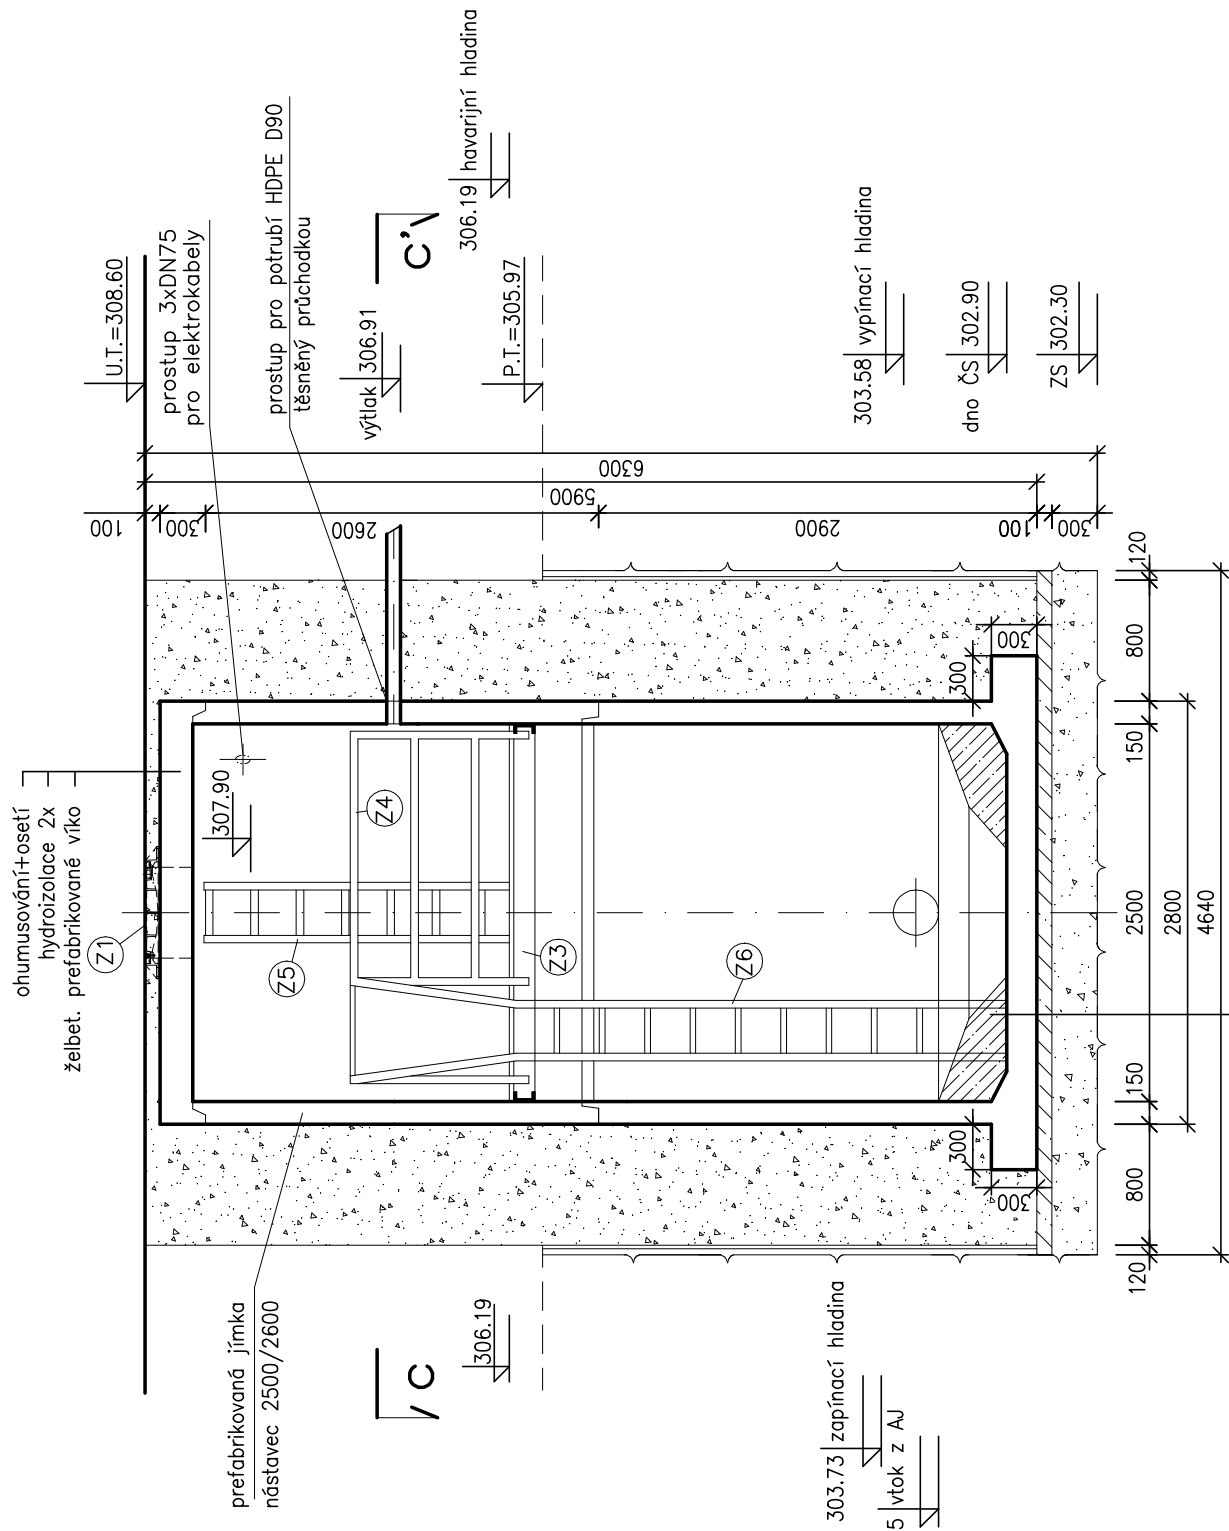

— výplňový beton C25/30
— telbet. prefabrikovaná jímka 2500/2900
— podkladní beton dna C12/15, tl.100mm
— štěrkopískový podsyp tl.300mm



PROJEKT IV, s.r.o.

PROJEKTOVÝ A INŽENÝRSKÝ ATELIER

PRAHA 9-VYSOČANY, BASSOVA 98/8, 190 00, TEL.: 222584265

HLAVNÍ INŽENÝR PROJEKTU	VYPRACOVAL	KONTROLOVAL	ZODPOVĚDNÝ PROJEKTANT
ING. PAVEL ČUBA	ING. DAVID NEJEDLA	ING. JAROSLAV KNOTEK	ING. JAROSLAV KNOTEK
MÍSTO STAVBY: K.Ú. LAŽOVICE, OSOV, SKŘEPEL			
OBJEDNATEL: DOBROVOLNÝ SVAZEK OBČÍ ŠANCE, LAŽOVICE 50, 267 24, LAŽOVICE			
NÁZEV STAVBY :			
VÝSTAVBA KANALIZACE A ČOV		STUPĚŇ PD	DPDS
DOBROVOLNÝ SVAZEK OBČÍ ŠANCE		ČÍSLO ZAKÁZKY	122/2021
		DATUM DOKONČENÍ	11/2021
		MĚŘÍTKO	1:50
VÝKRES :		PŘÍLOHA	
SO 02 SPLAŠKOVÁ KANALIZACE		D.1.2.8.1.	
ČERPAČÍ STANICE ČS ČOV - STAVEBNÍ ČÁST			